


PLÁN PRACÍ 2013 NA STAVBĚ :
ODKANALIZOVÁNÍ MĚSTA BUČOVICE –

MÍSTNÍ ČÁST ČERNČÍN

SITUACE ŠIRŠÍCH VZTAHŮ

MĚR. 1:5 000

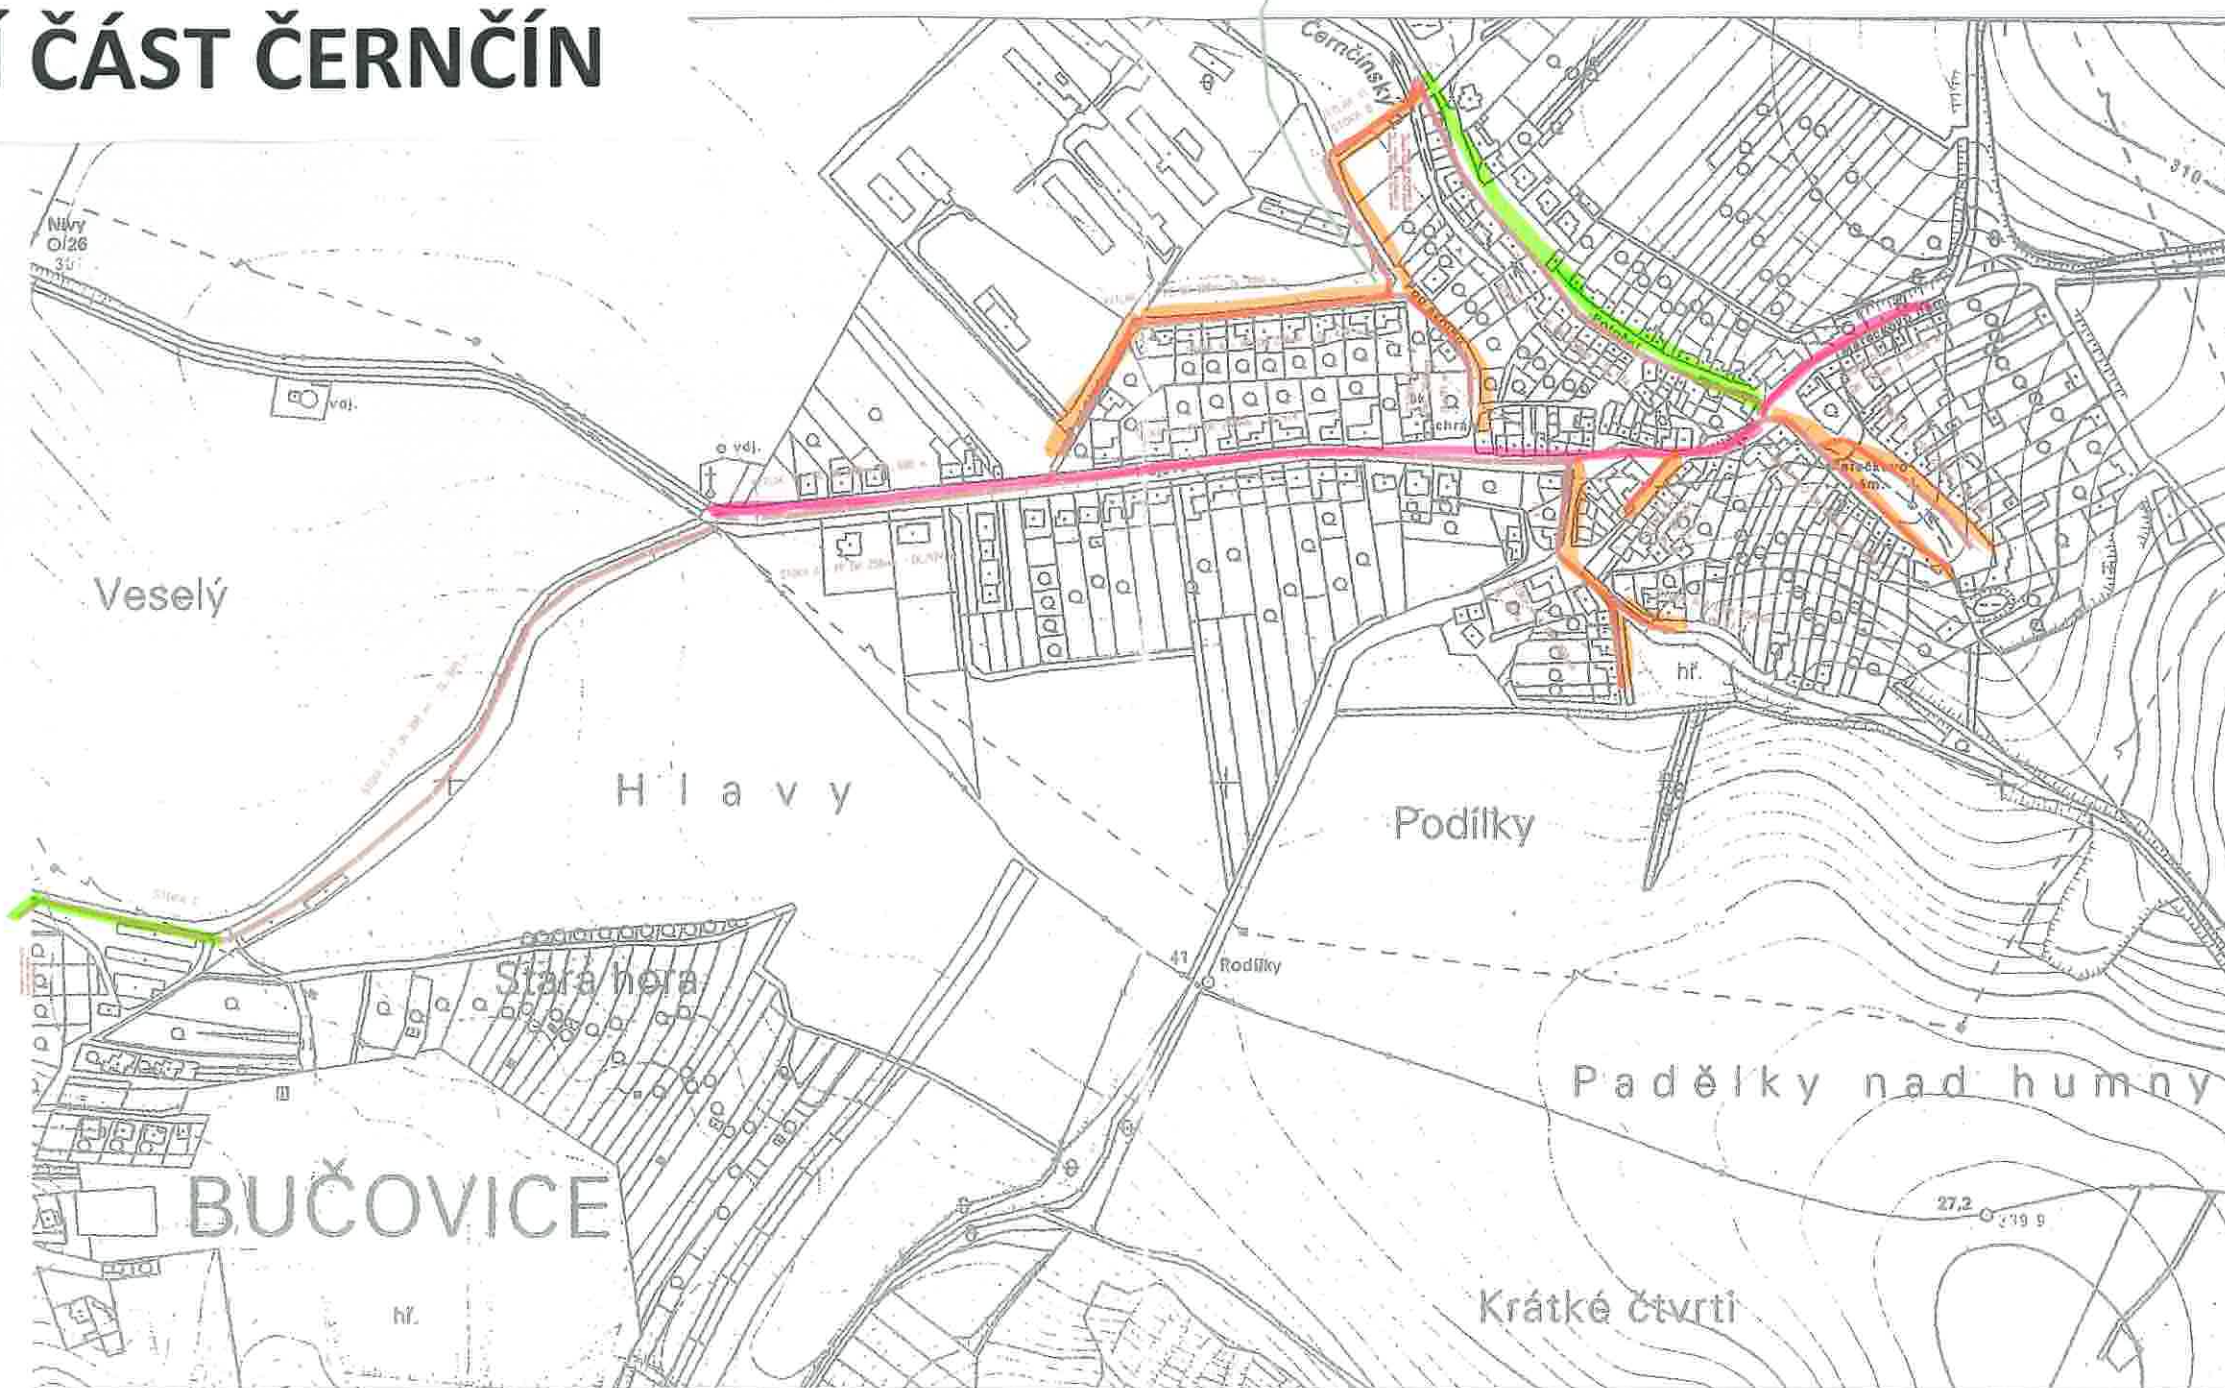

Dokumentace byla ověřena ve stavebním řízení a je podkladem pro provedení stavby podle stavebního povolení.
SP/P02/6012/10/08 16.7.2010
č.j. ze dne

MĚSTSKÝ ÚŘAD BUČOVICE
odbor životního prostředí,
Jiráskova 502, 685 01 Bučovice
IČO: 291676

- DOKONČENÍ VČETNĚ OBNOVY KRÝTU VOZOVKY DO 14.6.2013
- DOKONČENÍ VČETNĚ OBNOVY KRÝTU VOZOVKY DO 30.9.2013
- UKONČENÍ PRACÍ DO 31.12.2013

VYPRACOVAL		ZODP. PROJEKTANT		VED. PROJEKTANT					
Ing. Radek Dohnal		Ing. Luděk Holáš		Ing. Radek Dohnal					
OKRES	VYŠKOV		OBEC	ČERNČÍN					
INVESTOR		MĚSTO BUČOVICE							
STAVBA AKCE		STÁVAJÍCÍ KANALIZACE MÍSTNÍ ČÁST ČERNČÍN							
OBJEKT									
OBSAH		SITUACE ŠIRŠÍCH VZTAHŮ							
INGAS S.R.O. Marie Hübnerové 1704/58 621 00 BRNO IČO 25515969 DIČ CZ25515969									
						ZAK. ČÍSLO		26/09	
						DATUM		12/2009	
						STUPEŇ		DSP	
						MĚRÍTKO		1: 5000	
PŘÍLOHA Č.		C-2							